


가톨릭관동대학교 스포츠단 CCTV 배치 도면


CCTV 시스템 수량 산출서

심벌	품 명	규 격	수 량	비 고
	500만화소TTA 고정 블렛 카메라	5M 2.8mm 고정 블릿 카메라 / IR LED (야간가시거리 : 50m) / IP67,IK10 지원 / PoE Extender	8	
	500만화소TTA 가변 블렛 카메라	5M 2.7-13.5mm MFZ 블릿 카메라 / IR LED (야간 가시 거리 : 50m) / IK10/IP67 등급	11	
	500만화소TTA 고정 돔 카메라	5M 2.8mm 고정 돔 카메라 / IR LED (야간가시거리 : 50m) / PoE Extender	20	
	200만화소 TTA PTZ 카메라	2M 30배 실내외용 PTZ 카메라	2	
카메라 총 합 계			41	


지상1층 CCTV 배치계획

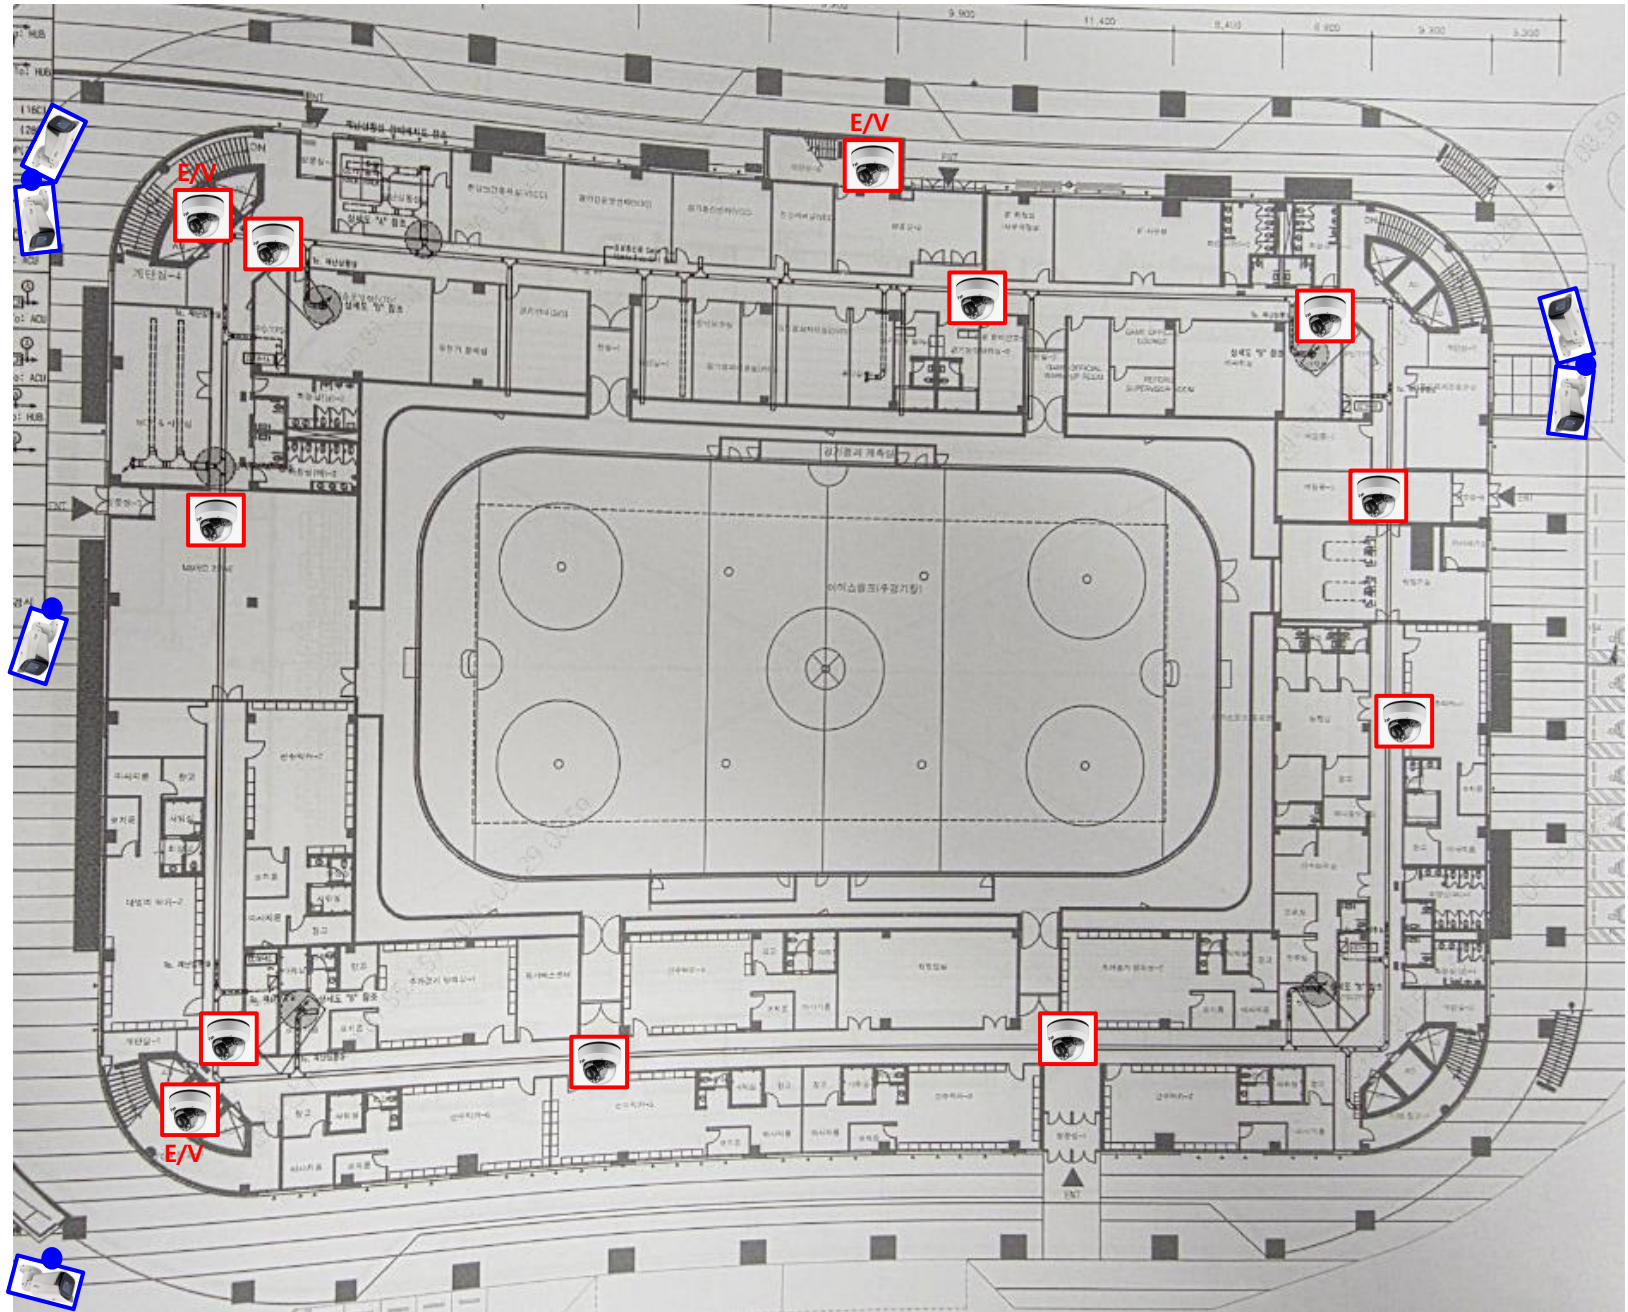


지상2층 CCTV 배치계획

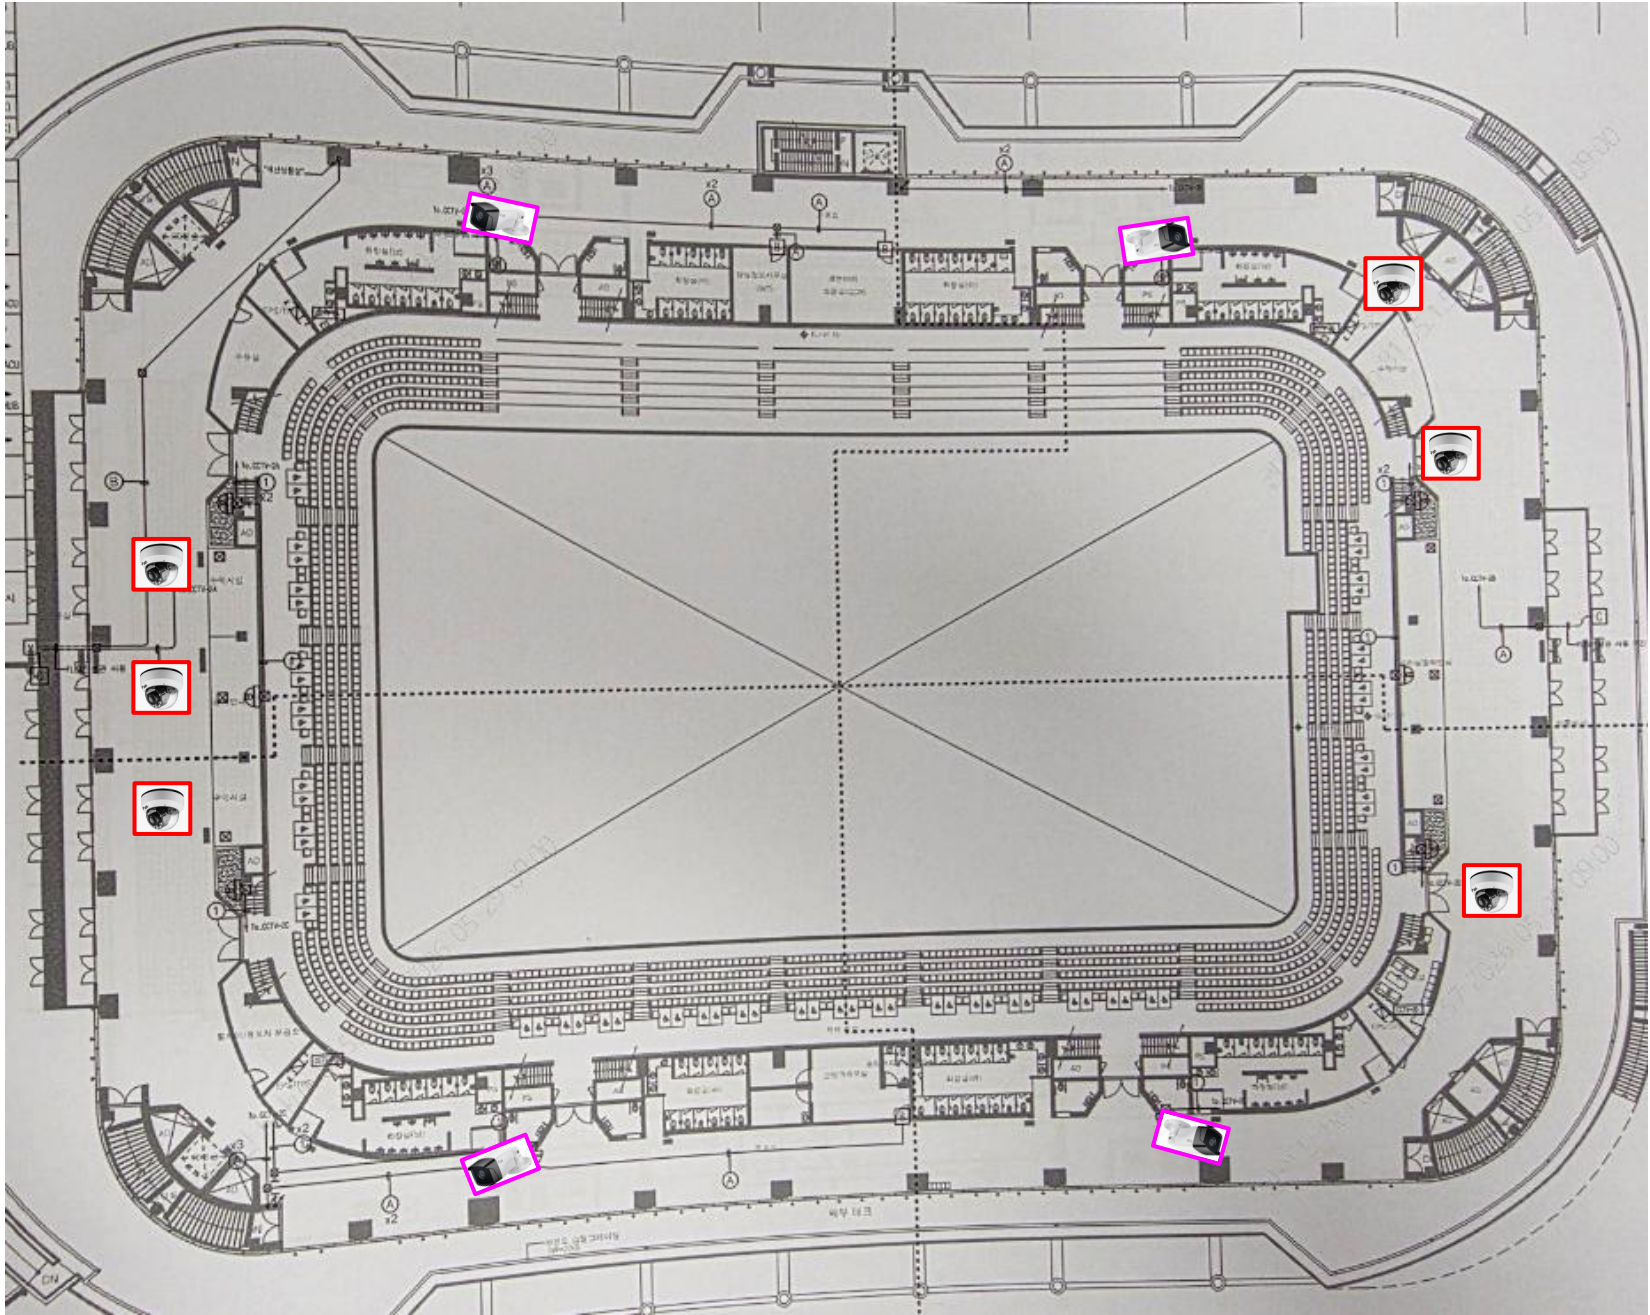

지상3층 CCTV 배치계획

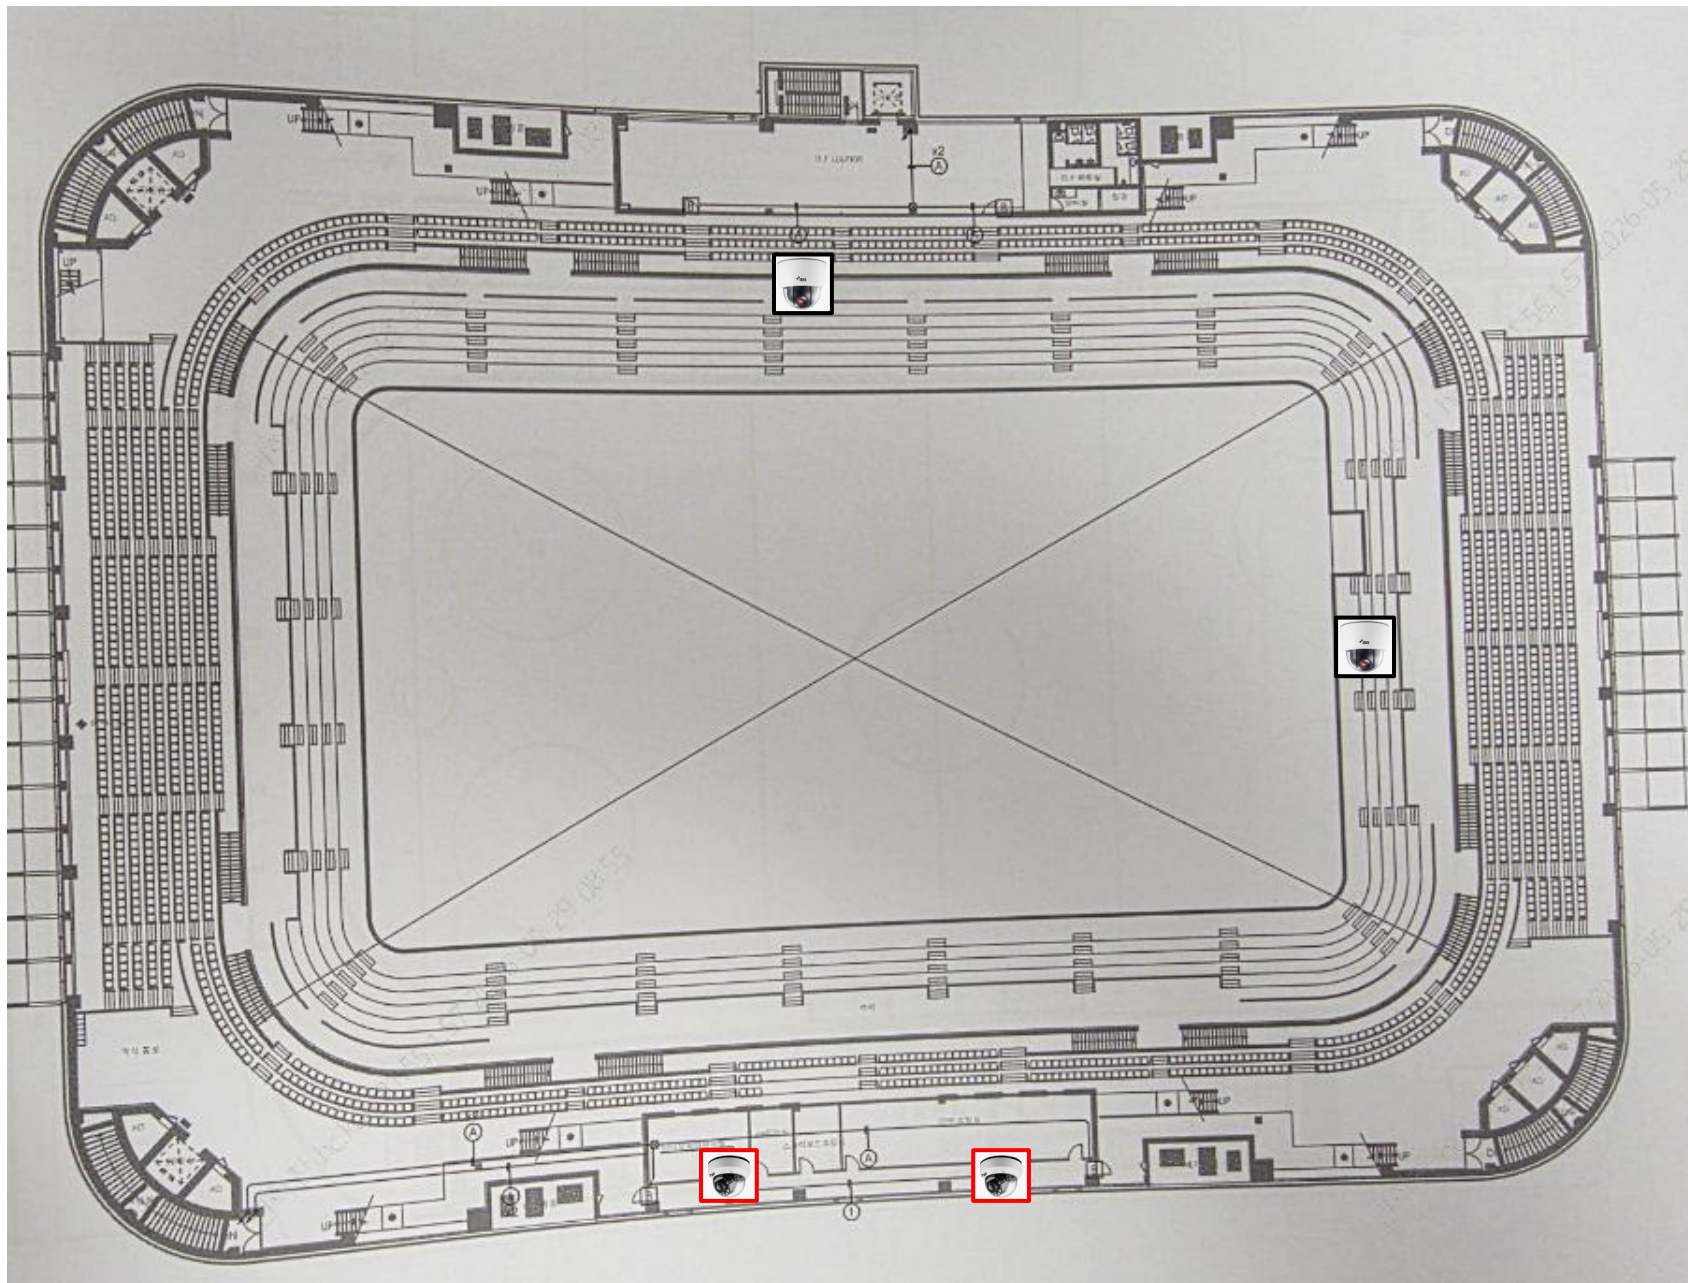

지하1층 CCTV 배치계획

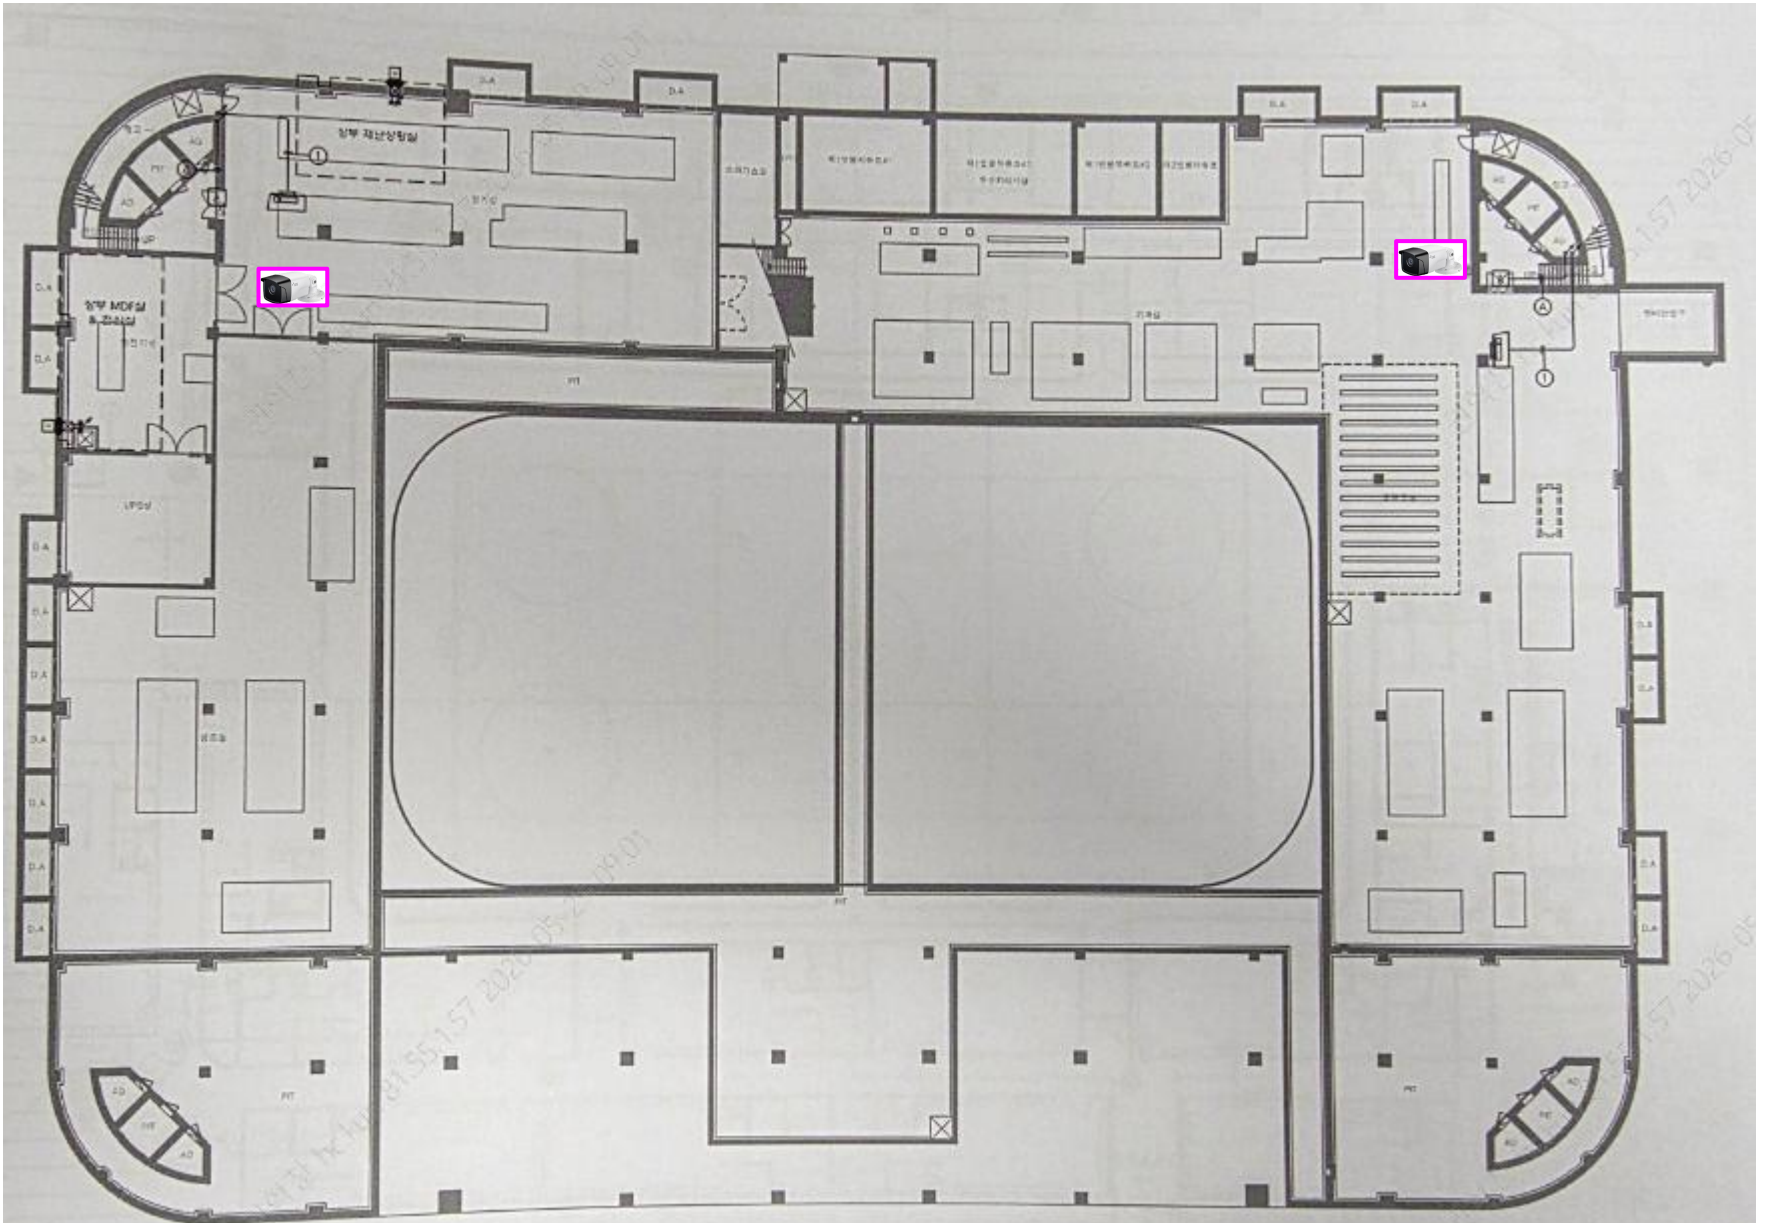

연습경기장 지상 1층 CCTV 배치계획

